



NOW

Dowborczyków 18

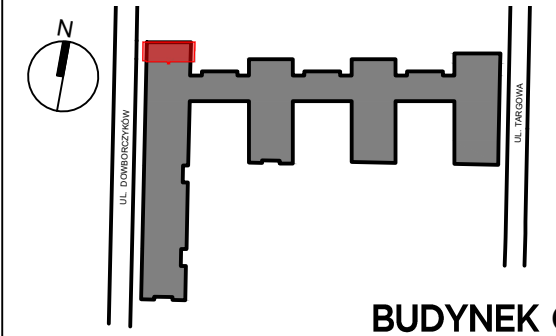

BUDYNEK C

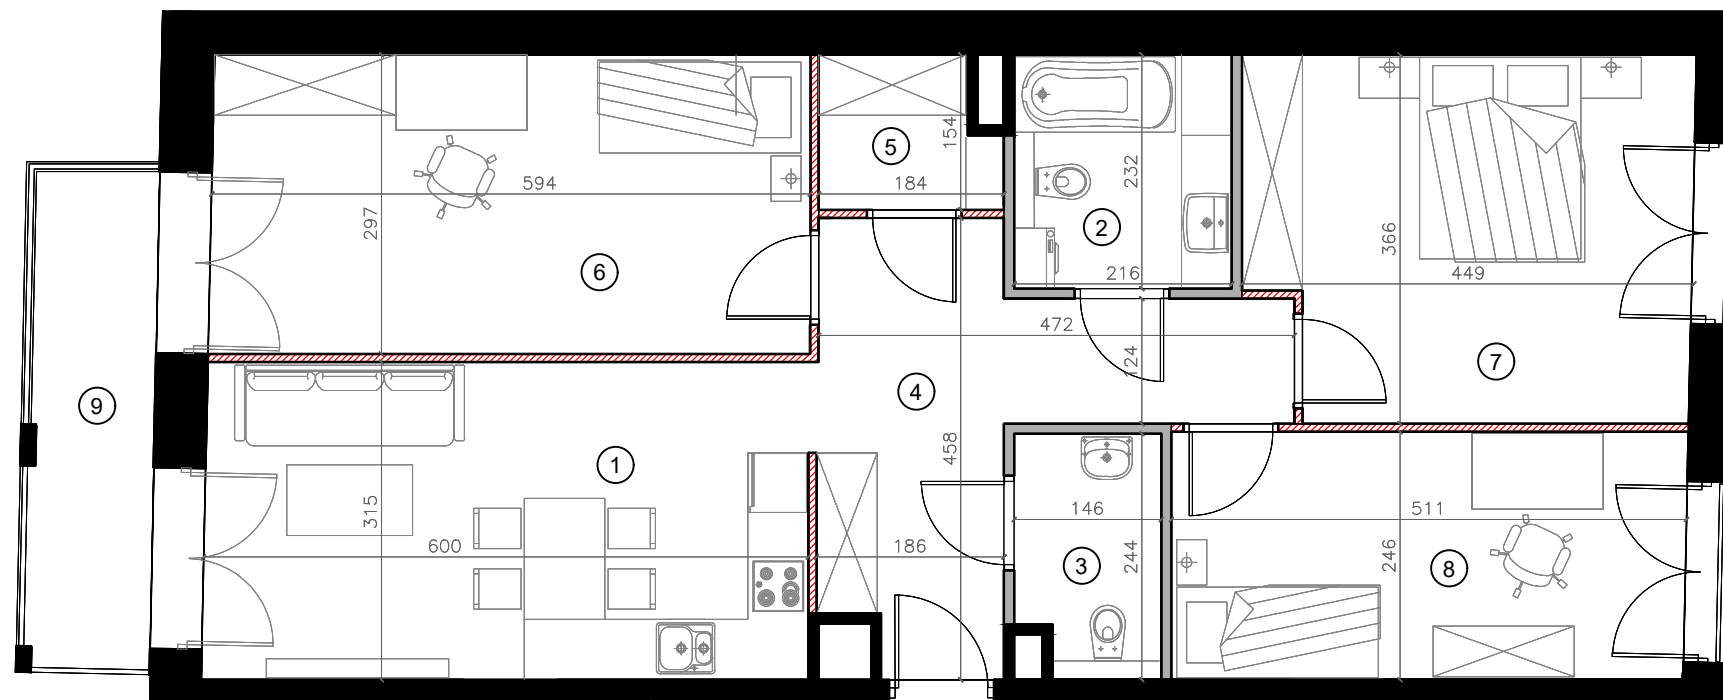

PIĘTRO	NR MIESZKANIA	LICZBA POKÓJ
1	C.02.03	4

POMIESZCZENIE	POW. /m ² /
1 SALON + ANEKS	18.96m ²
2 ŁAZIENKA	5.01m ²
3 WC	3.35m ²
4 PRZEDPOKÓJ	11.63m ²
5 GARDEROBA	2.55m ²
6 POKÓJ	17.64m ²
7 POKÓJ	15.58m ²
8 POKÓJ	12.55m ²
9 BALKON	6.66m ²

POWIERZCHNIA UŻYTKOWA	87.27m ²
POWIERZCHNIA POD ŚCIANKAMI NADAJĄCYMI SIĘ DO DEMONTAŻU	1.57m ²

POWIERZCHNIA LOKALU 88.84m²

1. Powierzchnia lokalu stanowiąc będzie powierzchnią użytkową obliczoną na podstawie Rozporządzenia Ministra Rozwoju z dnia 11 września 2020 r. w sprawie szczegółowego zakresu i formy projektu budowlanego (t.j. Dz. U. z 2022 r. poz. 1679) oraz normy PN - ISO 9836-2022:07: powiększoną o powierzchnię elementów nadających się do demontażu np. ścianek działowych.
2. Powierzchnia lokalu stanowi powierzchnię o charakterze poglądowym, niniejszym zastrzega się, że jej wymiar może ulec zmianom w związku z ponownym jej określeniem w dokumentacji powykonawczej na podstawie pomiarów geodezyjnych dokonanych zgodnie z obowiązującymi przepisami prawa.
3. Wymiary pomieszczeń, lokalizację przyborów sanitarnych, podłączeń pod urządzenia sanitarne, pionów instalacyjne itp., wskazano na podstawie projektu budowlanego. Zastrzega się, iż w związku z realizacją prac budowlanych mogą wystąpić różnice wymiarów względem usytuowania elementów wskazanych w niniejszym dokumencie.
4. Aranżacja ścianek działowych może podlegać zmianom na wniosek klienta zgodnie z procedurą zmian lokatorskich.
5. Przedstawione wyposażenie i wykończenie jest przykładowe i stanowi jeden z możliwych sposobów aranżacji.

DOŚWIADCZONY DEWELOPER:

Make living better

BIURO SPRZEDAŻY: al. Tadeusza Kościuszki 132 / ul. Piotrkowska 217, 90-451 Łódź tel.: 668 445 367 / 691 644 646 / 603 951 951 e-mail: now@okam.pl www.now-lodz.pl