



NOW

Dowborczyków 18

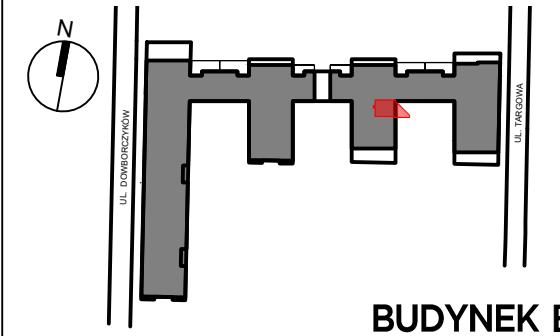

BUDYNEK E

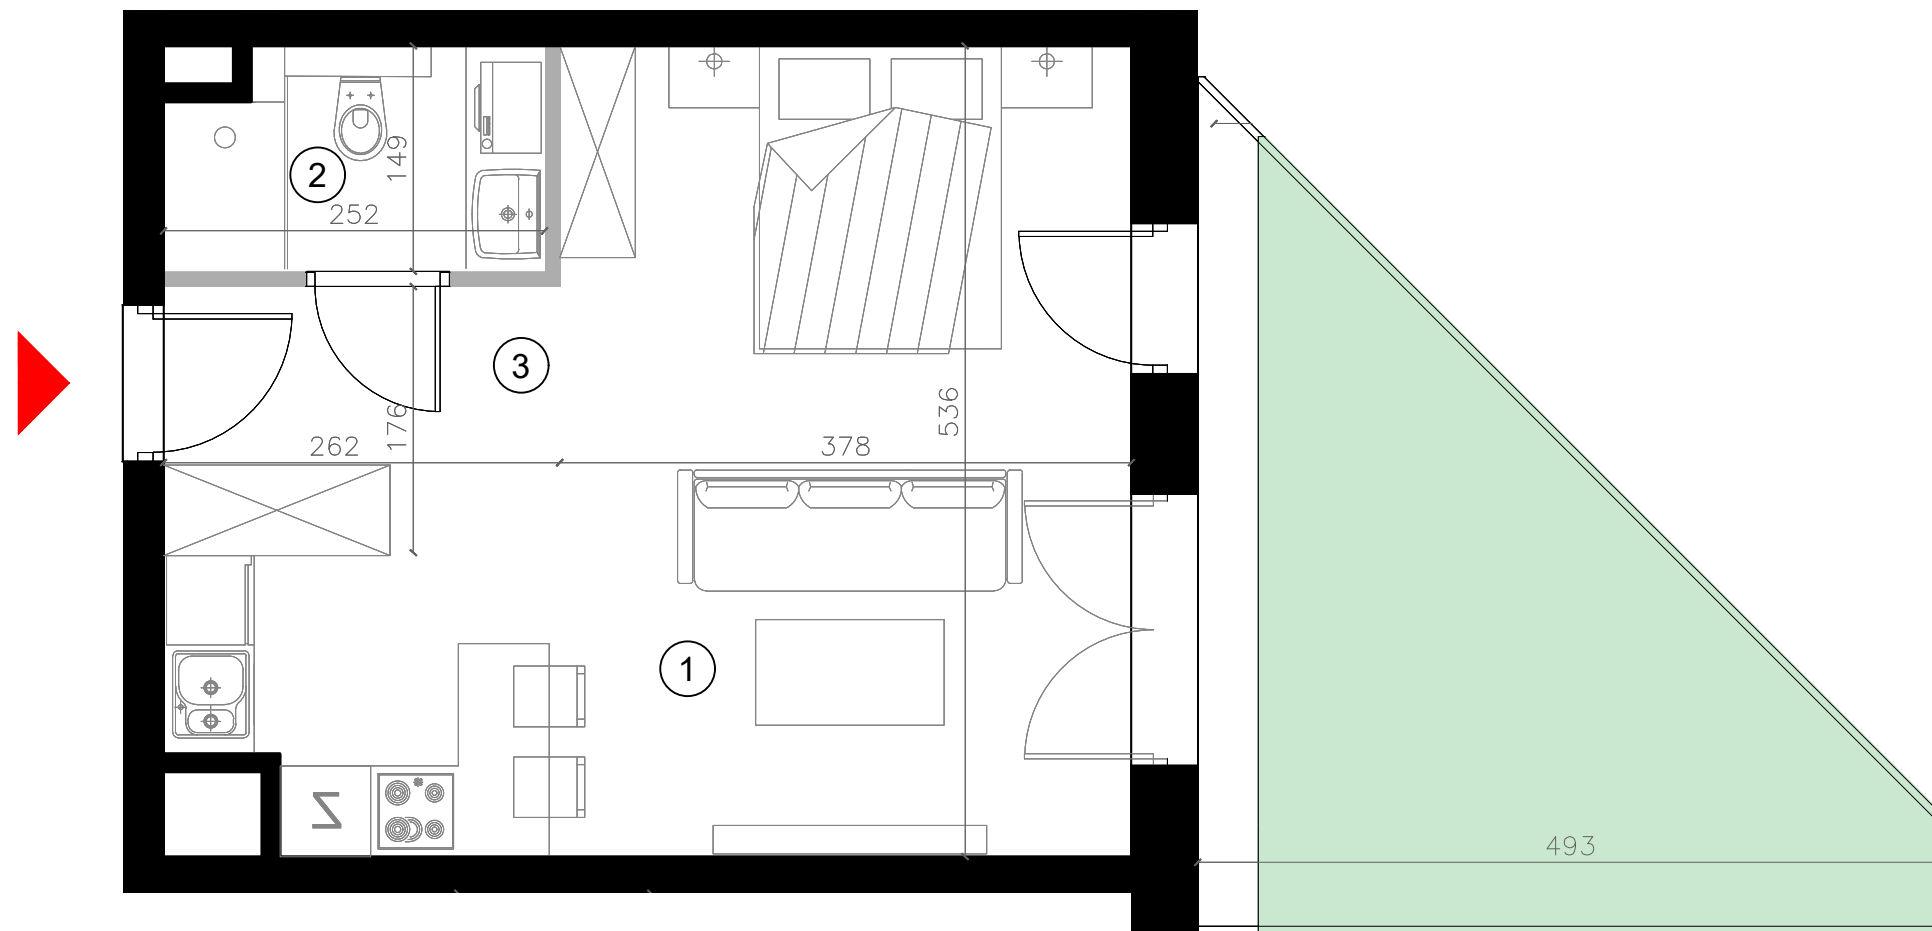

PIĘTRO Parter	NR MIESZKANIA E.01.03	LICZBA POKOI 1
-------------------------	---------------------------------	--------------------------


POMIESZCZENIE	POW. /m ² /
1 SALON + ANEKS	25.00m ²
2 ŁAZIENKA	3.54m ²
3 PRZEDPOKÓJ	4.61m ²
4 OGRÓDEK	15.08m ²

POWIERZCHNIA UŻYTKOWA	33.15m ²
POWIERZCHNIA POD ŚCIANKAMI NADAJĄCYMI SIĘ DO DEMONTAŻU	0.00m ²

POWIERZCHNIA LOKALU 33.15m²

1. Powierzchnia lokalu stanowiąc będzie powierzchnię użytkową obliczoną na podstawie Rozporządzenia Ministra Rozwoju z dnia 11 września 2020 r. w sprawie szczegółowego zakresu i formy projektu budowlanego (t.j. Dz. U. z 2022 r. poz. 1679) oraz normy PN – ISO 9836-2022.07: powiększoną o powierzchnię elementów nadających się do demontażu np. ścianek działowych.
2. Powierzchnia lokalu stanowi powierzchnię o charakterze poglądowym, niniejszym zastrzega się, że jej wymiar może ulec zmianom w związku z ponownym jej określeniem w dokumentacji powykonawczej na podstawie pomiarów geodezyjnych dokonanych zgodnie z obowiązującymi przepisami prawa.
3. Wymiary pomieszczeń, lokalizację przyborów sanitarnych, podłączeń pod urządzenia sanitarne, pionów instalacyjne itp., wskazano na podstawie projektu budowlanego. Zastrzega się, iż w związku z realizacją prac budowlanych mogą wystąpić różnice wymiarów względem usytuowania elementów wskazanych w niniejszym dokumencie.
4. Aranżacja ścianek działowych może podlegać zmianom na wniosek klienta zgodnie z procedurą zmian lokatorskich.
5. Przedstawione wyposażenie i wykończenie jest przykładowe i stanowi jeden z możliwych sposobów aranżacji.

DOŚWIADCZONY DEWELOPER:

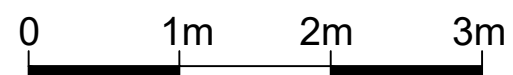

BIURO SPRZEDAŻY: al. Tadeusza Kościuszki 132 / ul. Piotrkowska 217, 90-451 Łódź tel.: 668 445 367 / 691 644 646 / 603 951 951 e-mail: now@okam.pl www.now-lodz.pl